


	PRZEGRODY WEWN. DEMONTOWALNE
	PRZEGRODY WEWNĘTRZNE STAŁE
	PRZEGRODY KONSTRUKCYJNE



LEMON CAT STUDIO © 01.2020


NR LOK.

**D.05**

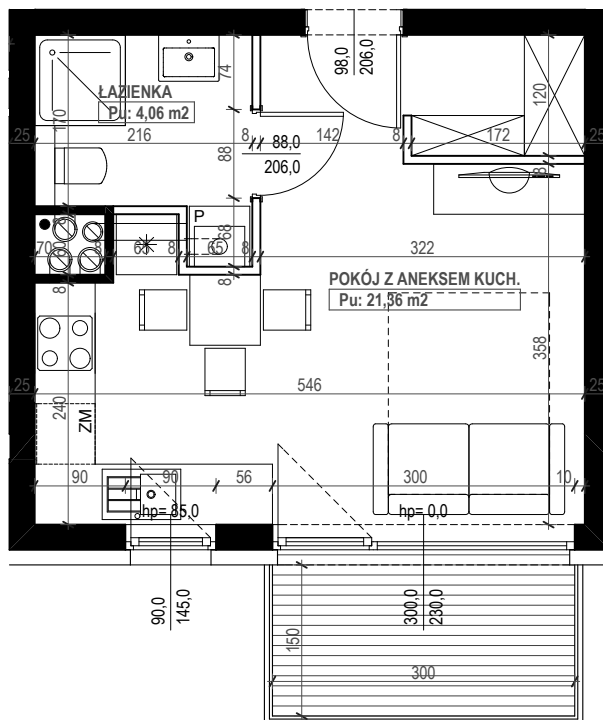**SKALA 1:75**

POWIERZCHNIA

**25,72**

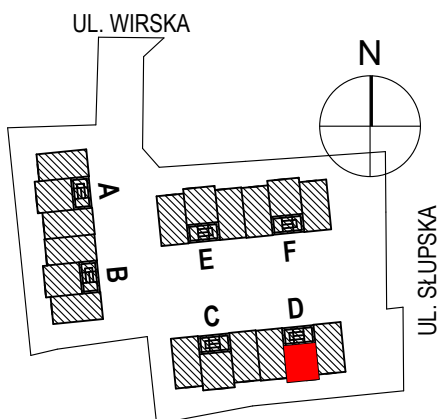

TYP

**1PK**

PIĘTRO

**I**

RZUTY LOKALI MAJĄ CHARAKTER POGLĄDOWY. NA ETAPIE REALIZACJI MOGĄ NASTĄPIĆ KOREKTY POWIERZCHNI I WYMIARÓW LOKALU. WYMIARY I POWIERZCHNIĘ UŻYTKOWĄ POMIESZCZEŃ PODANO W ŚWIETLE SUROWYCH ŚCIAN BEZ TYNKÓW WEWNĘTRZNYCH. POWIERZCHNIĘ UŻYTKOWĄ LOKALI PODANO Z UWZGLĘDNIENIEM TYNKÓW O GRUBOŚCI 10mm I POWIERZCHNI POD DEMONTOWALNYMI ELEMENTAMI WYDZIELEŃ POMIESZCZEŃ. POWIERZCHNIA UŻYTKOWA LOKALI ZOSTANIE ZWERYFIKOWANA POWYKONAWCZO Z UWZGLĘDNIENIEM GRUBOŚCI TYNKÓW ZGODNIE Z NORMĄ PN-ISO 9836:1997. **ZMIANA POWIERZCHNI LOKALU O NIE WIĘCEJ NIŻ 2,0% NIE STANOWI ZMIANY WARUNKÓW UMOWY.** RZUTY MAJĄ CHARAKTER INFORMACYJNY I NIE MOGĄ STANOWIĆ ZAŁĄCZNIKA DO UMÓW KREDYTOWYCH. PODSTAWĄ REALIZACJI BUDYNKU JEST ZATWIERDZONY POZWOLENIEM NA BUDOWĘ PROJEKT BUDOWLANY I OPRACOWANY NA JEGO PODSTAWIE PROJEKT WYKONAWCZY. PROJEKT W CAŁOŚCI PODLEGA OCHRONIE Z TYTUŁU PRAW AUTORSKICH.

**LAKE 45 CITY**  
 APARTAMENTY / SŁUPSKA / SMOCHOWICE

**Biuro sprzedaży:**  
 ul. Słupska 45, 60-458 Poznań  
 tel.: 535 600 760  
 e-mail: slupska45@lakecity.pl  
 www.lakecity.pl