


	PRZEGRODY WEWN. DEMONTOWALNE
	PRZEGRODY WEWNĘTRZNE STAŁE
	PRZEGRODY KONSTRUKCYJNE

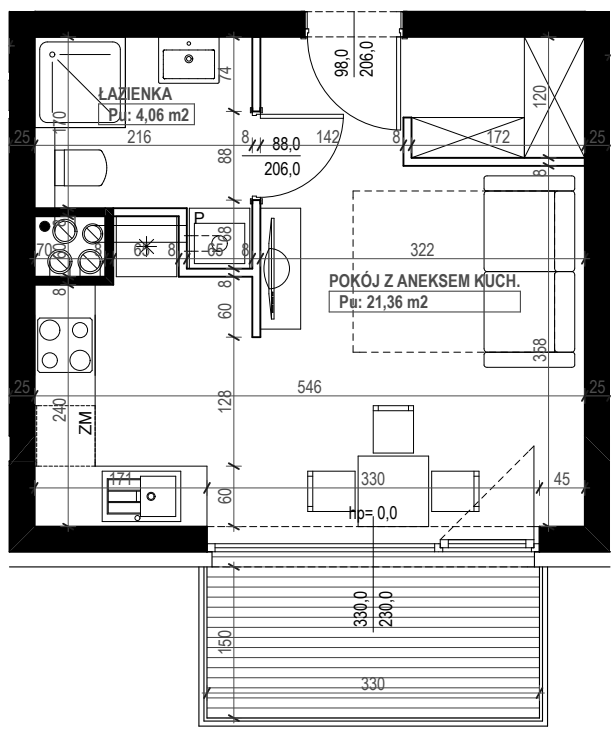


LEMON CAT STUDIO © 01.2020

SKALA 1:75

NR LOK.

E.08

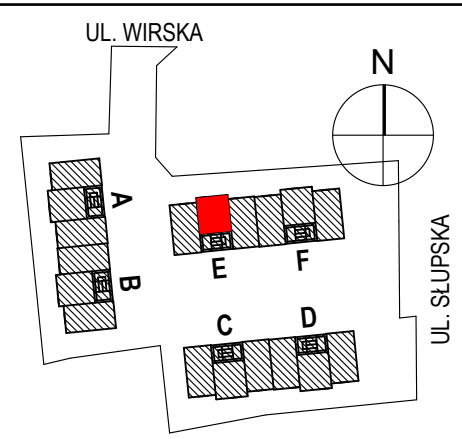

TYP
1PK

PIĘTRO
II

POWIERZCHNIA
25,72

RZUTY LOKALI MAJĄ CHARAKTER POGLĄDOWY. NA ETAPIE REALIZACJI MOGĄ NASTĄPIĆ KOREKTY POWIERZCHNI I WYMIARÓW LOKALU. WYMIARY I POWIERZCHNIE UŻYTKOWĄ POMIESZCZEŃ PODANO W ŚWIETLE SUROWYCH ŚCIAN BEZ TYNKÓW WEWNĘTRZNYCH. POWIERZCHNIĘ UŻYTKOWĄ LOKALI PODANO Z UWZGLĘDNIENIEM TYNKÓW O GRUBOŚCI 10mm I POWIERZCHNI POD DEMONTOWALNYMI ELEMENTAMI WYDZIELEŃ POMIESZCZEŃ. POWIERZCHNIA UŻYTKOWA LOKALI ZOSTANIE ZWERYFIKOWANA POWYKONAWCZO Z UWZGLĘDNIENIEM GRUBOŚCI TYNKÓW ZGODNIE Z NORMĄ PN-ISO 9836:1997. **ZMIANA POWIERZCHNI LOKALU O NIE WIĘCEJ NIŻ 2,0% NIE STANOWI ZMIANY WARUNKÓW UMOWY.** RZUTY MAJĄ CHARAKTER INFORMACYJNY I NIE MOGĄ STANOWIĆ ZAŁĄCZNIKA DO UMÓW KREDYTOWYCH. PODSTAWĄ REALIZACJI BUDYNKU JEST ZATWIERDZONY POZWOLENIEM NA BUDOWĘ PROJEKT BUDOWLANY I OPRACOWANY NA JEGO PODSTAWIE PROJEKT WYKONAWCZY. PROJEKT W CAŁOŚCI PODLEGA OCHRONIE Z TYTUŁU PRAW AUTORSKICH.

LAKE 45 CITY
APARTAMENTY / SŁUPSKA / SMOCHOWICE

Biuro sprzedaży:
ul. Słupska 45, 60-458 Poznań
tel.: 535 600 760
e-mail: slupska45@lakecity.pl
www.lakecity.pl