


- PRZEGRODY WEWN. DEMONTOWALNE
- PRZEGRODY WEWNĘTRZNE STAŁE
- PRZEGRODY KONSTRUKCYJNE

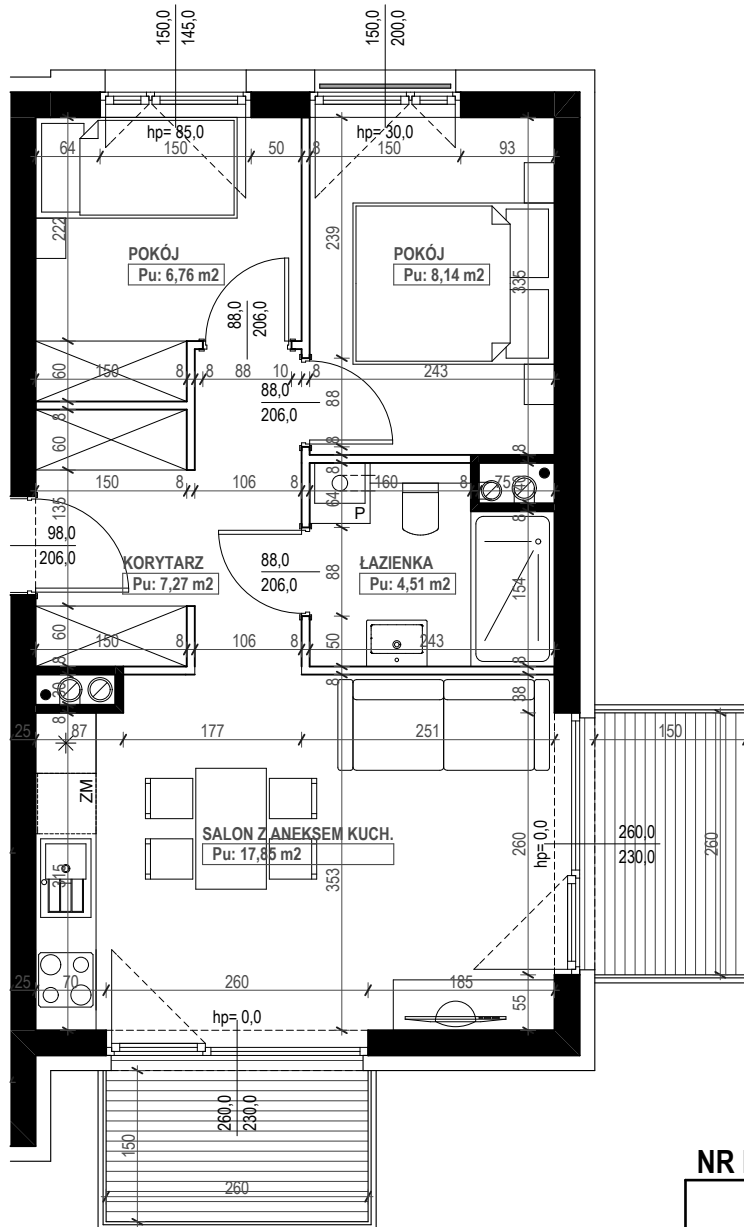


LEMON CAT STUDIO © 01.2020

SKALA 1:75

NR LOK.

E.09

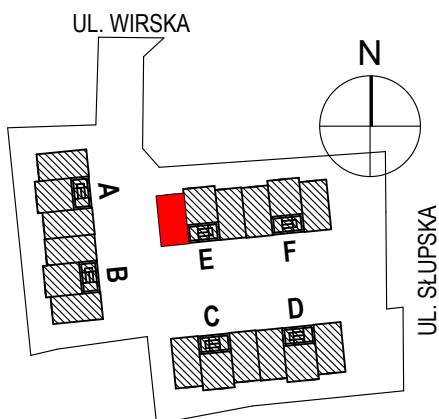

TYP

2PK

PIĘTRO

II

POWIERZCHNIA

45,48

RZUTY LOKALI MAJĄ CHARAKTER POGLĄDOWY. NA ETAPIE REALIZACJI MOGĄ NASTĄPIĆ KOREKTY POWIERZCHNI I WYMIARÓW LOKALU. WYMIARY I POWIERZCHNIE UŻYTKOWĄ POMIESZCZEŃ PODANO W ŚWIETLE SUROWYCH ŚCIAN BEZ TYNKÓW WEWNĘTRZNYCH. POWIERZCHNIE UŻYTKOWĄ LOKALI PODANO Z UWZGLĘDNIENIEM TYNKÓW O GRUBOŚCI 10mm I POWIERZCHNI POD DEMONTOWALNYMI ELEMENTAMI WYDZIELEN POMIESZCZEŃ. POWIERZCHNIA UŻYTKOWA LOKALI ZOSTANIE ZWERYFIKOWANA POWYKONAWCZO Z UWZGLĘDNIENIEM GRUBOŚCI TYNKÓW ZGODNIE Z NORMĄ PN-ISO 9836:1997. **ZMIANA POWIERZCHNI LOKALU O NIE WIĘCEJ NIŻ 2,0% NIE STANOWI ZMIANY WARUNKÓW UMOWY.** RZUTY MAJĄ CHARAKTER INFORMACYJNY I NIE MOGĄ STANOWIĆ ZAŁĄCZNIKA DO UMÓW KREDYTOWYCH. PODSTAWĄ REALIZACJI BUDYNKU JEST ZATWIERDZONY POZWOLENIEM NA BUDOWĘ PROJEKT BUDOWLANY I OPRACOWANY NA JEGO PODSTAWIE PROJEKT WYKONAWCZY. PROJEKT W CAŁOŚCI PODLEGA OCHRONIE Z TYTUŁU PRAW AUTORSKICH.

LAKE 45 CITY
 APARTAMENTY / SŁUPSKA / SMOCHOWICE

Biuro sprzedaży:
 ul. Słupska 45, 60-458 Poznań
 tel.: 535 600 760
 e-mail: slupska45@lakecity.pl
 www.lakecity.pl